




附图1 水土流失防治责任范围及监测点位图（崞村镇）

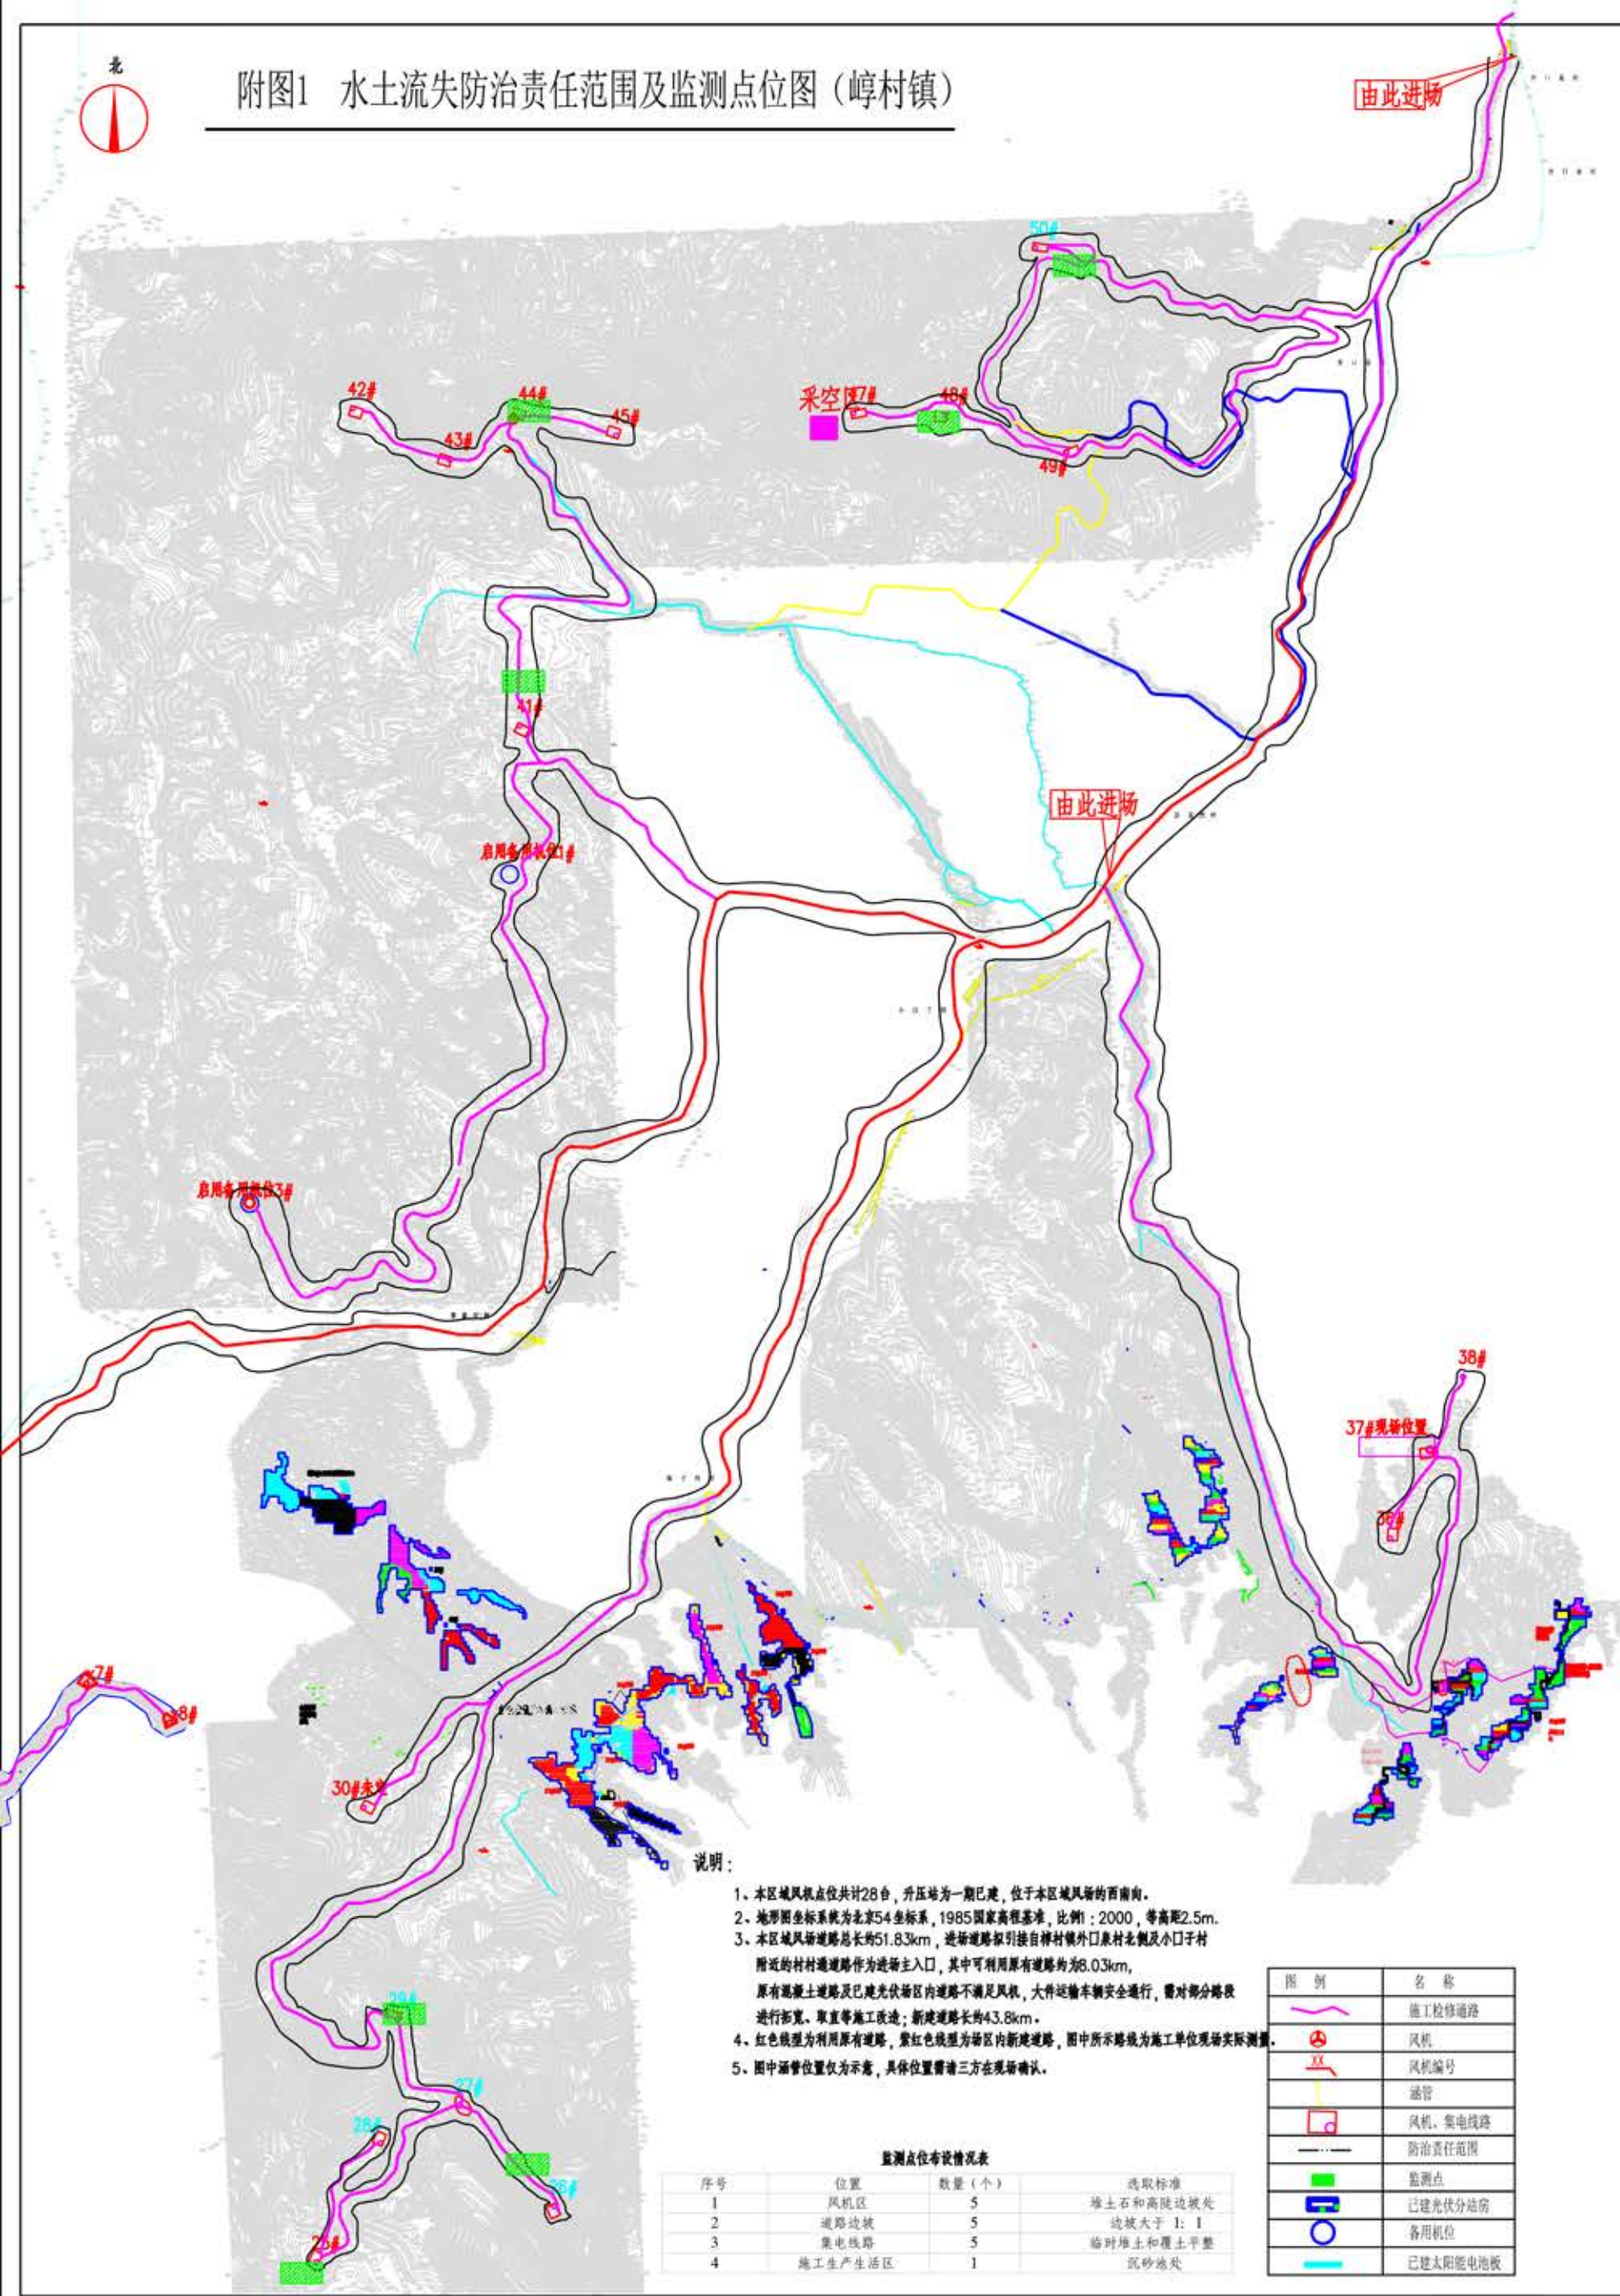

说明：

1. 本区域风机点位共计28台，升压站为一期已建，位于本区域风场的西南角。
2. 地形图坐标系为北京54坐标系，1985国家高程基准，比例1:2000，等高距2.5m。
3. 本区域风场道路总长约51.83km，进场道路拟接自崞村镇外口泉村北侧及小口子村附近的村村道路作为进场主入口，其中可利用原有道路约为8.03km，原有混凝土道路及已建光伏场内道路不满足风机，大件运输车辆安全通行，需对部分路段进行拓宽、取直等施工改造；新建道路长约43.8km。
4. 红色线型为利用原有道路，紫红色线型为场内新建道路，图中所示路线为施工单位现场实际测量。
5. 图中涵管位置仅为示意，具体位置需请三方在现场确认。

监测点位布设情况表

序号	位置	数量（个）	选取标准
1	风机区	5	堆土石和高陡边坡处
2	道路边坡	5	边坡大于 1: 1
3	集电线路	5	临时堆土和覆土平整
4	施工生产生活区	1	沉砂池处

图例	名称
	施工检修道路
	风机
	风机编号
	涵管
	风机、集电线路
	防治责任范围
	监测点
	已建光伏分站房
	备用机位
	已建太阳能电池板