


附图2 水土流失防治责任范围及监测点位图（深井镇）

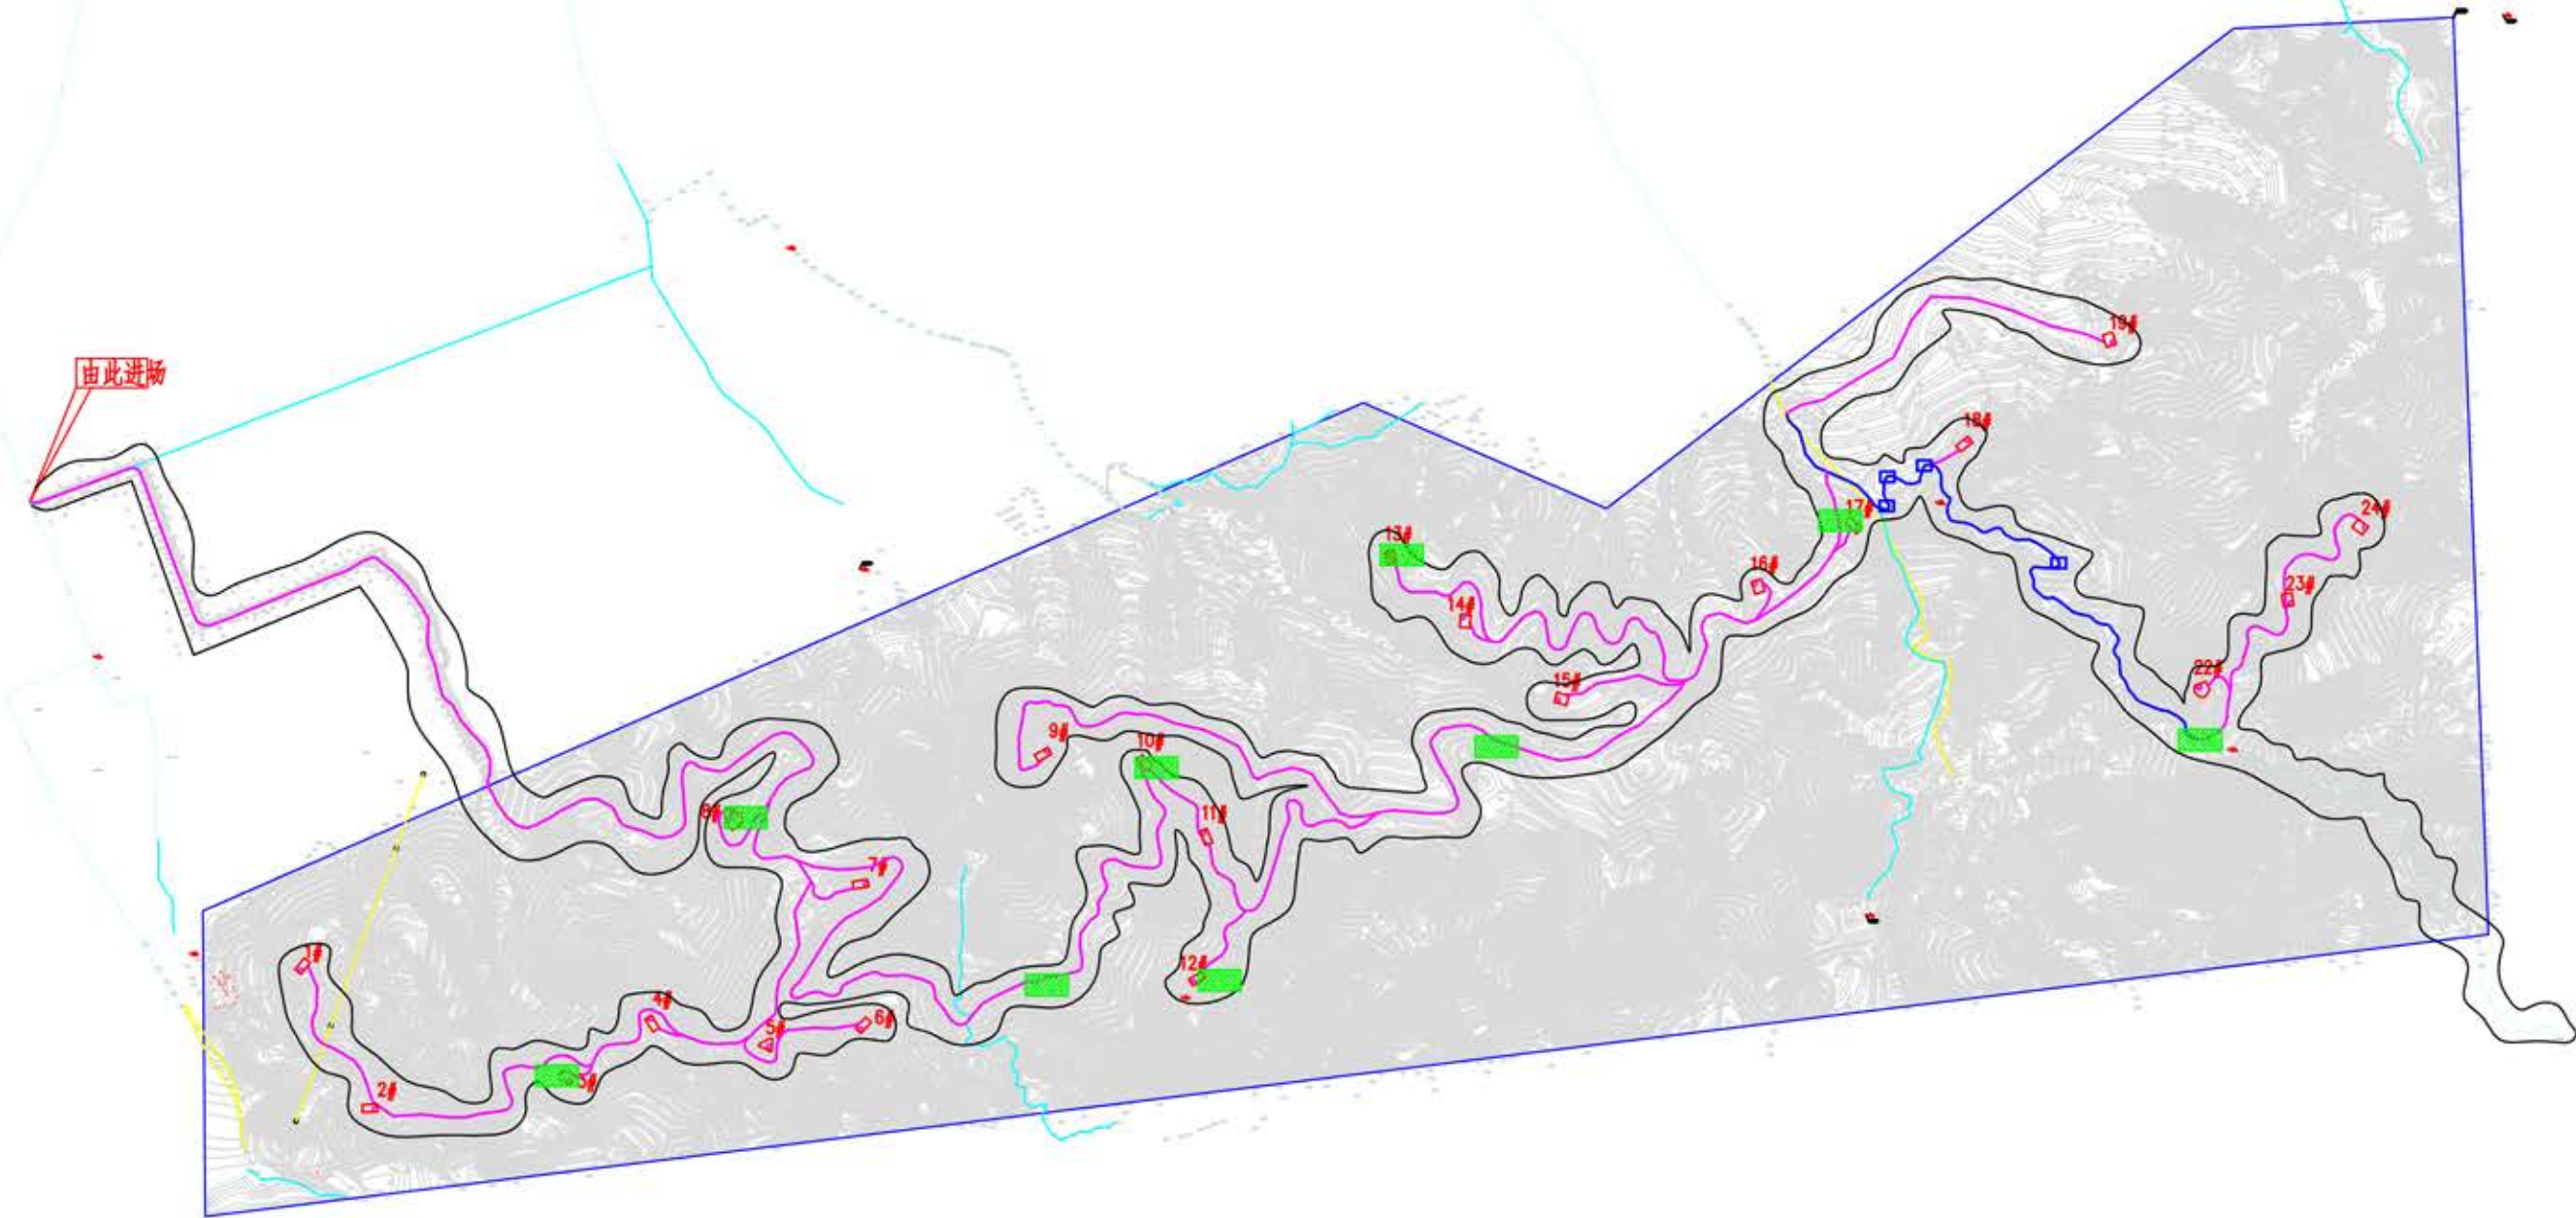

备注：坐标系统为北京54坐标系，高程为黄海高程，比例尺：1:2000，单位：米。

- 说明：
1. 本区域风机点位共计24台（含两台备用），升压站为一期已建，位于本区域风场的东北角。
 2. 本区域风场道路总长31.8km，进场道路拟引接自深井镇柳家庄附近的公路作为进场主入口，其中可利用区域内原有道路为3.0km，新建为28.8km；原有道路不满足风车大件运输车辆通行，需对其进行拓宽、取直等修筑，该扩建道路集中在17#—24#风机之间，原有路况为混凝土路面。
 3. 图中涵管位置仅为示意，具体位置需三方在现场确认。

图例	名称
	施工检修道路
	风机
	风机编号
	涵管
	风机、集电线路
	防治责任范围
	监测点

监测点位布设情况表

序号	位置	数量（个）	选取标准
1	风机区	5	堆土石和高陡边坡处
2	道路边坡	5	边坡大于 1:1
3	集电线路	5	临时堆土和覆土平整
4	施工生产区	1	沉砂池处